




RD 78


0 10 50M



ZASTAVĚNÁ PLOCHA	79,0 m <sup>2</sup>
UŽITNÁ PLOCHA	123,3 m <sup>2</sup>
PLOCHA POZEMKU	248 m <sup>2</sup>
POČET GARÁŽOVÝCH STÁNÍ	1 ks
PLOCHA TERAS	12,3 m <sup>2</sup>

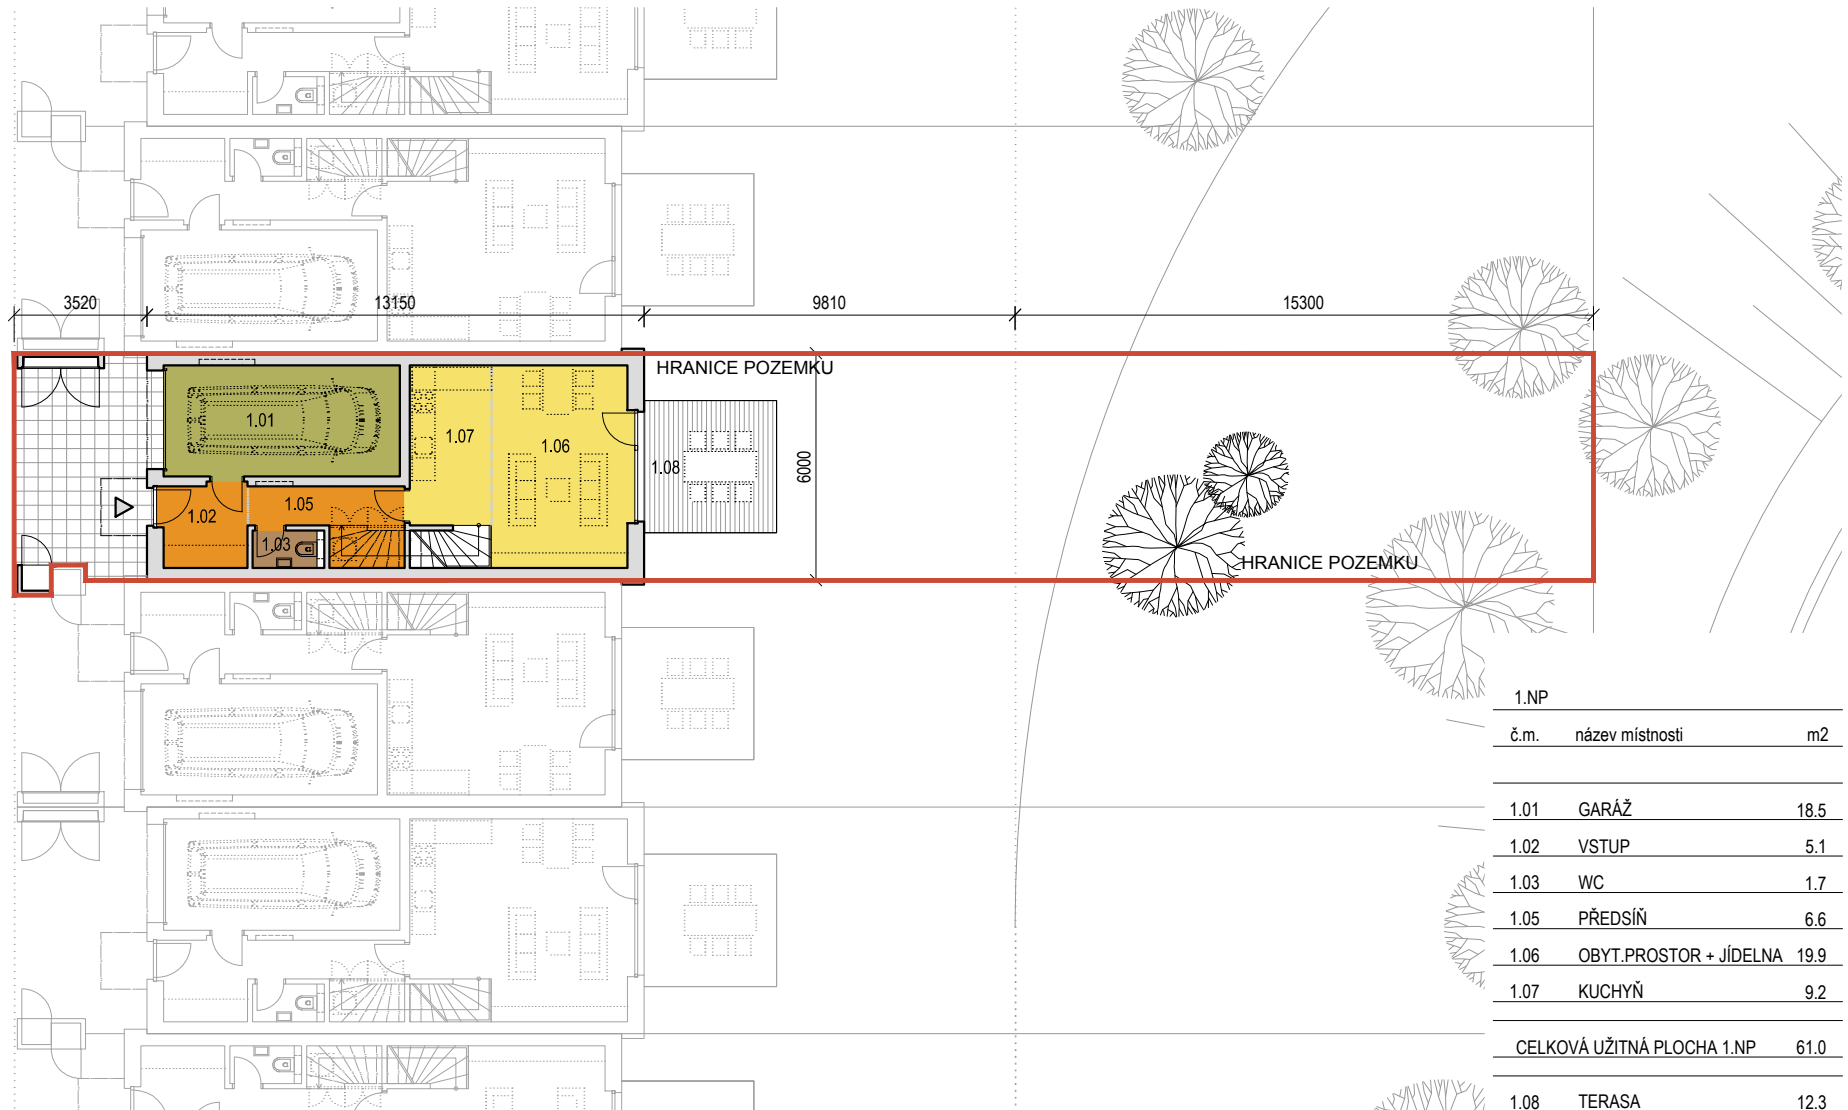

1.NP		
č.m.	název místnosti	m2
1.01	GARÁŽ	18.5
1.02	VSTUP	5.1
1.03	WC	1.7
1.05	PŘEDSÍŇ	6.6
1.06	OBYT.PROSTOR + JÍDELNA	19.9
1.07	KUCHYŇ	9.2
CELKOVÁ UŽITNÁ PLOCHA 1.NP		61.0
1.08	TERASA	12.3

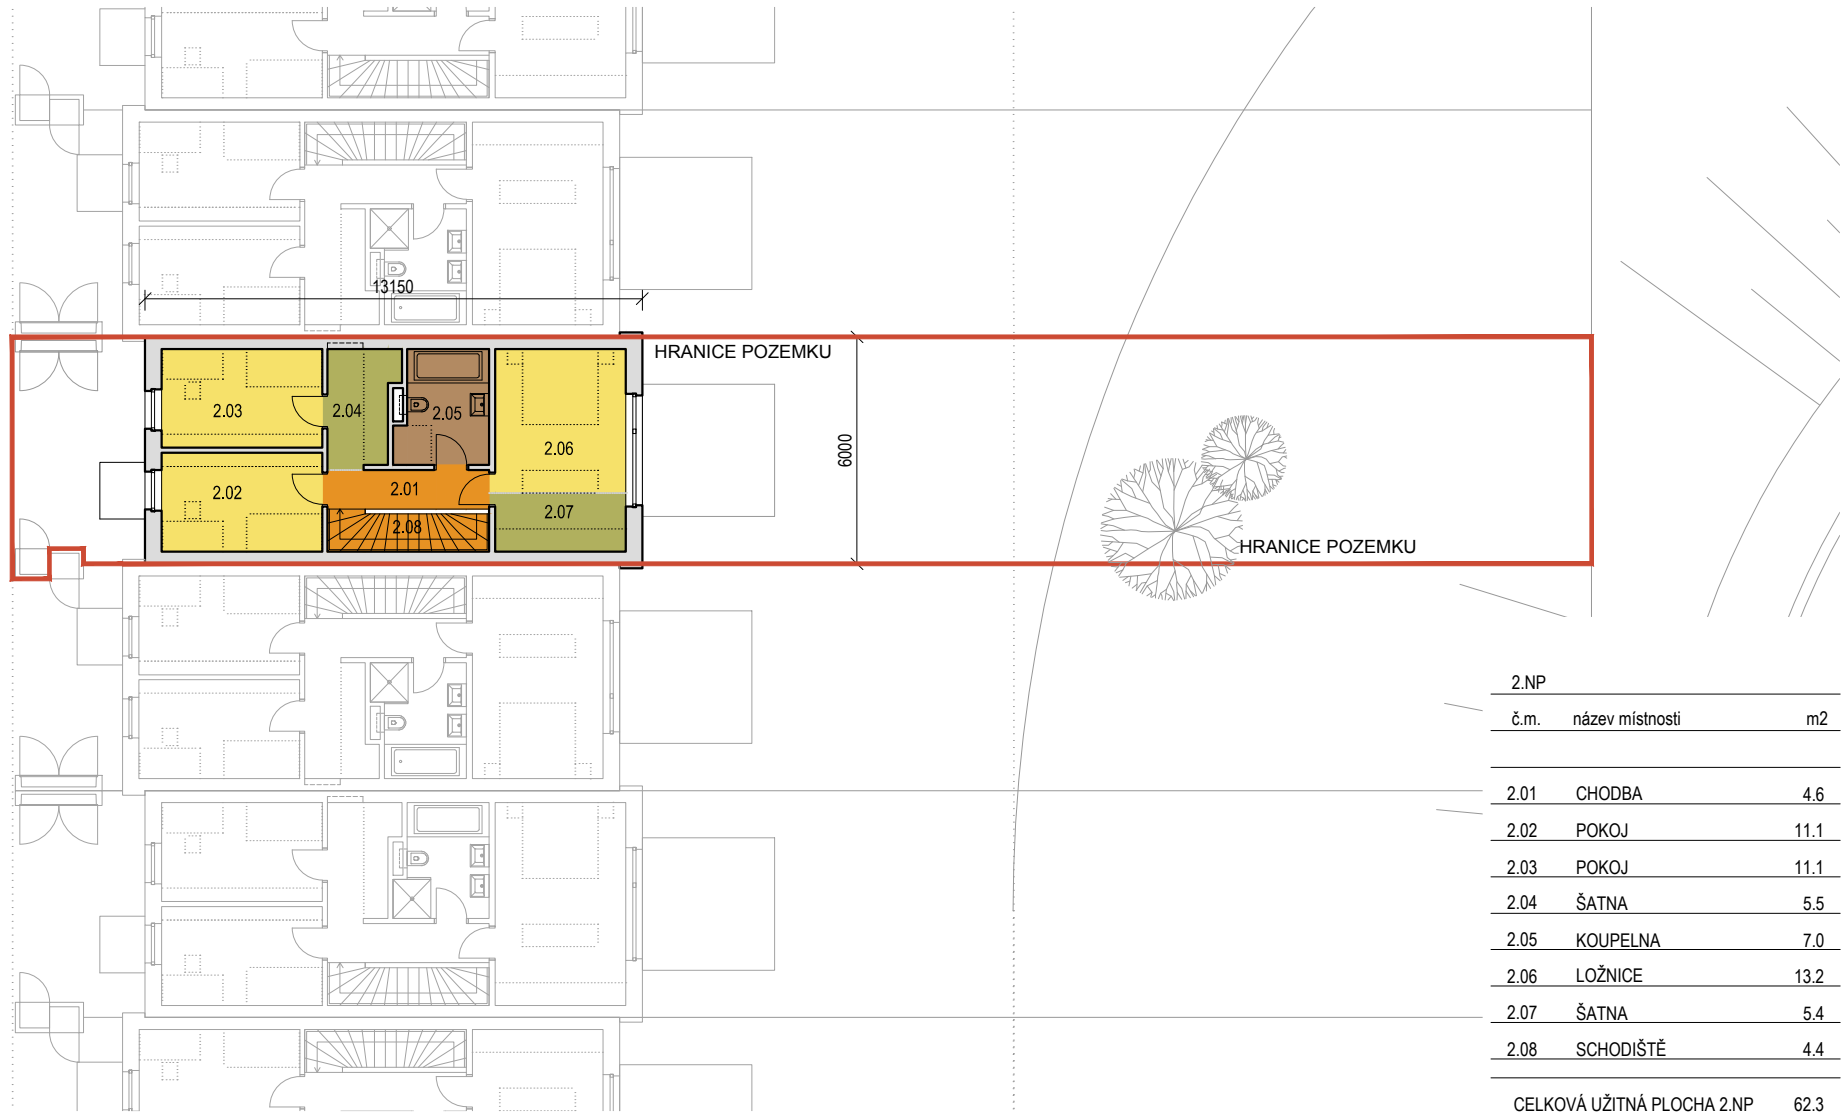

POHLED SEVERNÍ



POHLED JIŽNÍ



pozn.: barvy jsou pouze pro ilustraci, neodpovídají zcela realitě,  
investor si vyhrazuje právo změny fasády bez konzultace s klientem

